

Нижегородская областная общественная организация ветеранов  
"НИЖЕГОРОДСКИЙ ПОГРАНИЧНИК"



Памятник "Пограничникам всех поколений посвящается",  
г. Нижний Новгород, пл. Сенная.

Стадия: Эскизный проект

г. Нижний Новгород  
2017 год

Нижегородская областная общественная организация ветеранов  
"НИЖЕГОРОДСКИЙ ПОГРАНИЧНИК"

Памятник "Пограничникам всех поколений посвящается"

г. Нижний Новгород, пл. Сенная.

Эскизный проект

Председатель НОООВ "Нижегородский пограничник"

\_\_\_\_\_

Петров А.В.

М.П.

Главный архитектор проекта

  
\_\_\_\_\_


Сундиев А.А.

г. Нижний Новгород  
2017 год

Перечень чертежей основного комплекта

Перечень чертежей		
Марка	Наименование	Примечание
AP-01	Титульный лист	
AP-02	Перечень чертежей, Общие данные, Ситуационный план	
AP-03	Схема генерального плана	
AP-04	Схема визуального анализа	
AP-05	Общий вид сквера в застройке	
AP-06	Развертки	
AP-07	Панорама 1	
AP-08	Панорама 2	
AP-09	Вид 1	
AP-10	Вид 2	
AP-11	Вид 3	
AP-12	План, общий вид	
AP-13	Вид А, М 1:50. Сечения а-а, б-б, в-в, г-г	
AP-14	Вид Б. М 1:50	
AP-15	Разрез 1-1. М 1:50	
AP-16	Клумба	

Ситуационный план

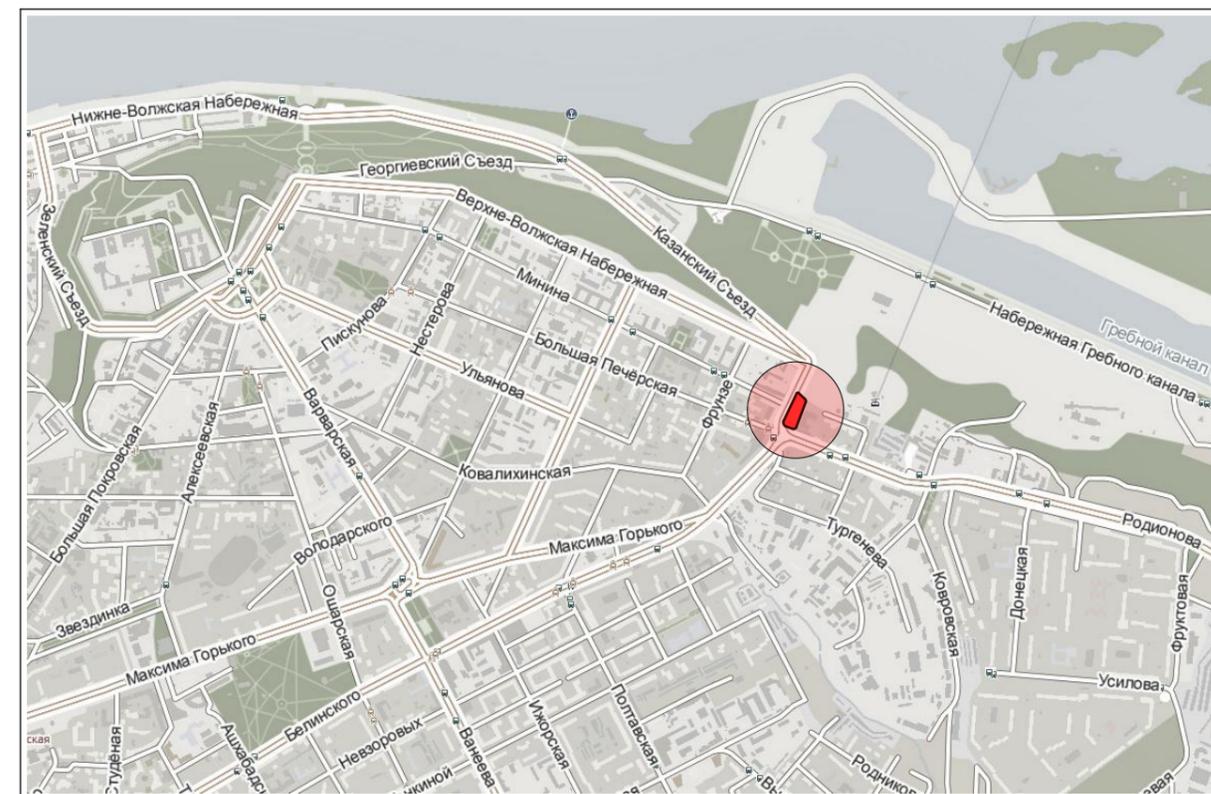

Общие данные.

Памятник "Пограничникам всех поколений посвящается" в Нижнем Новгороде предлагается к размещению на площади Сенной, в замыкание перспективы визуального коридора ул. Минина. Площадка размещения памятника относится к открытым пешеходным пространствам, что позволяет использовать её для постановки монумента. Памятник представляет собой обелиск из литого гранита по металлическому каркасу с разгранкой полей в цвет российского пограничного знака в красный и зелёный цвет. Обелиск имеет развитый цоколь с выраженной осевой симметрией и с установкой четырех памятных досок в честь ветеранов пограничной службы разных временных периодов.

						01-2017-AP			
						г. Нижний Новгород, пл. Сенная			
Изм.	Кол.уч.	Лист	№ док.	Подп.	Дата	Памятник "Пограничникам всех поколений посвящается"	Стадия	Лист	Листов
	ГАП	Сундиев			06.17		П	2	
	Разраб.	Сундиев			06.17				
	Н. контр.					Перечень чертежей, Общие данные, Ситуационный план	НОООВ "Нижегородский пограничник"		

Согласовано

Взам. инв. №

Подп. и дата

Инв. № подл.


Схема генерального плана



Условные обозначения:



Газоны - 1 563,78 м<sup>2</sup>

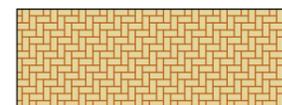

Брусчатое покрытие - 865,22 м<sup>2</sup>



Асфальтовое покрытие - 600,15 м<sup>2</sup>




Сохраняемое существующее озеленение




Проектное озеленение (кустарники, живые изгороди, цветочные клумбы)




Границы благоустройства

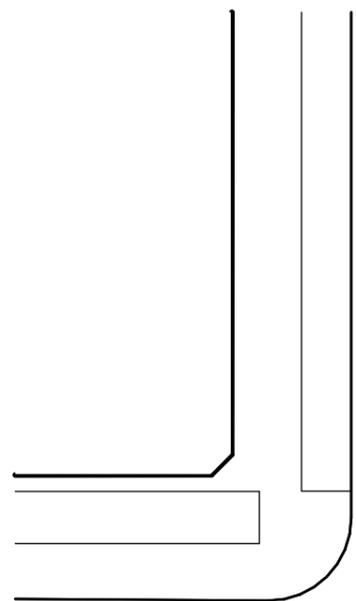

ул. Минина

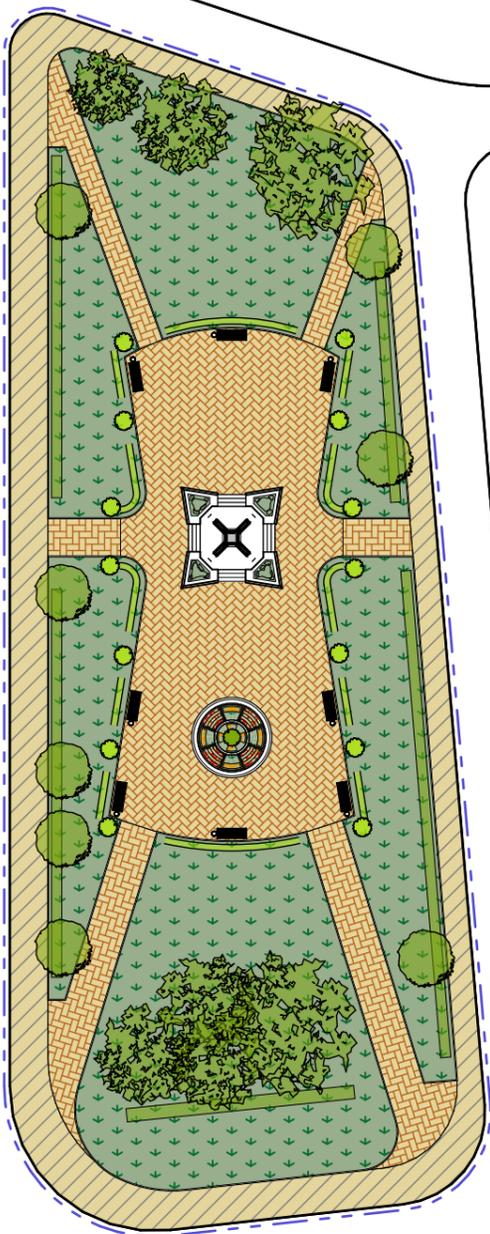

пл. Сенная

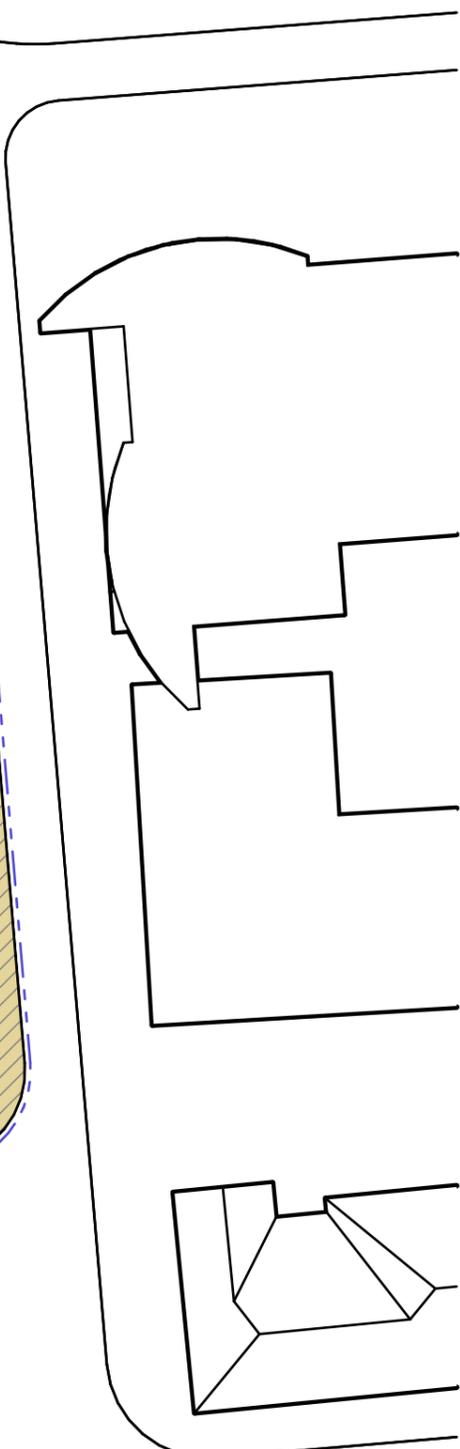

ул. Большая Печёрская

Согласовано



Взам. инв. №

Подп. и дата

Инв. № подл.

						01-2017-AP			
						г. Нижний Новгород, пл. Сенная			
Изм.	Кол.уч.	Лист	№ док.	Подп.	Дата	Памятник "Пограничникам всех поколений посвящается"	Стадия	Лист	Листов
ГАП		Сундиев			06.17		П	3	
Разраб.		Сундиев			06.17	Схема генерального плана	НОООВ "Нижегородский пограничник"		
Н. контр.									

Схема визуального анализа

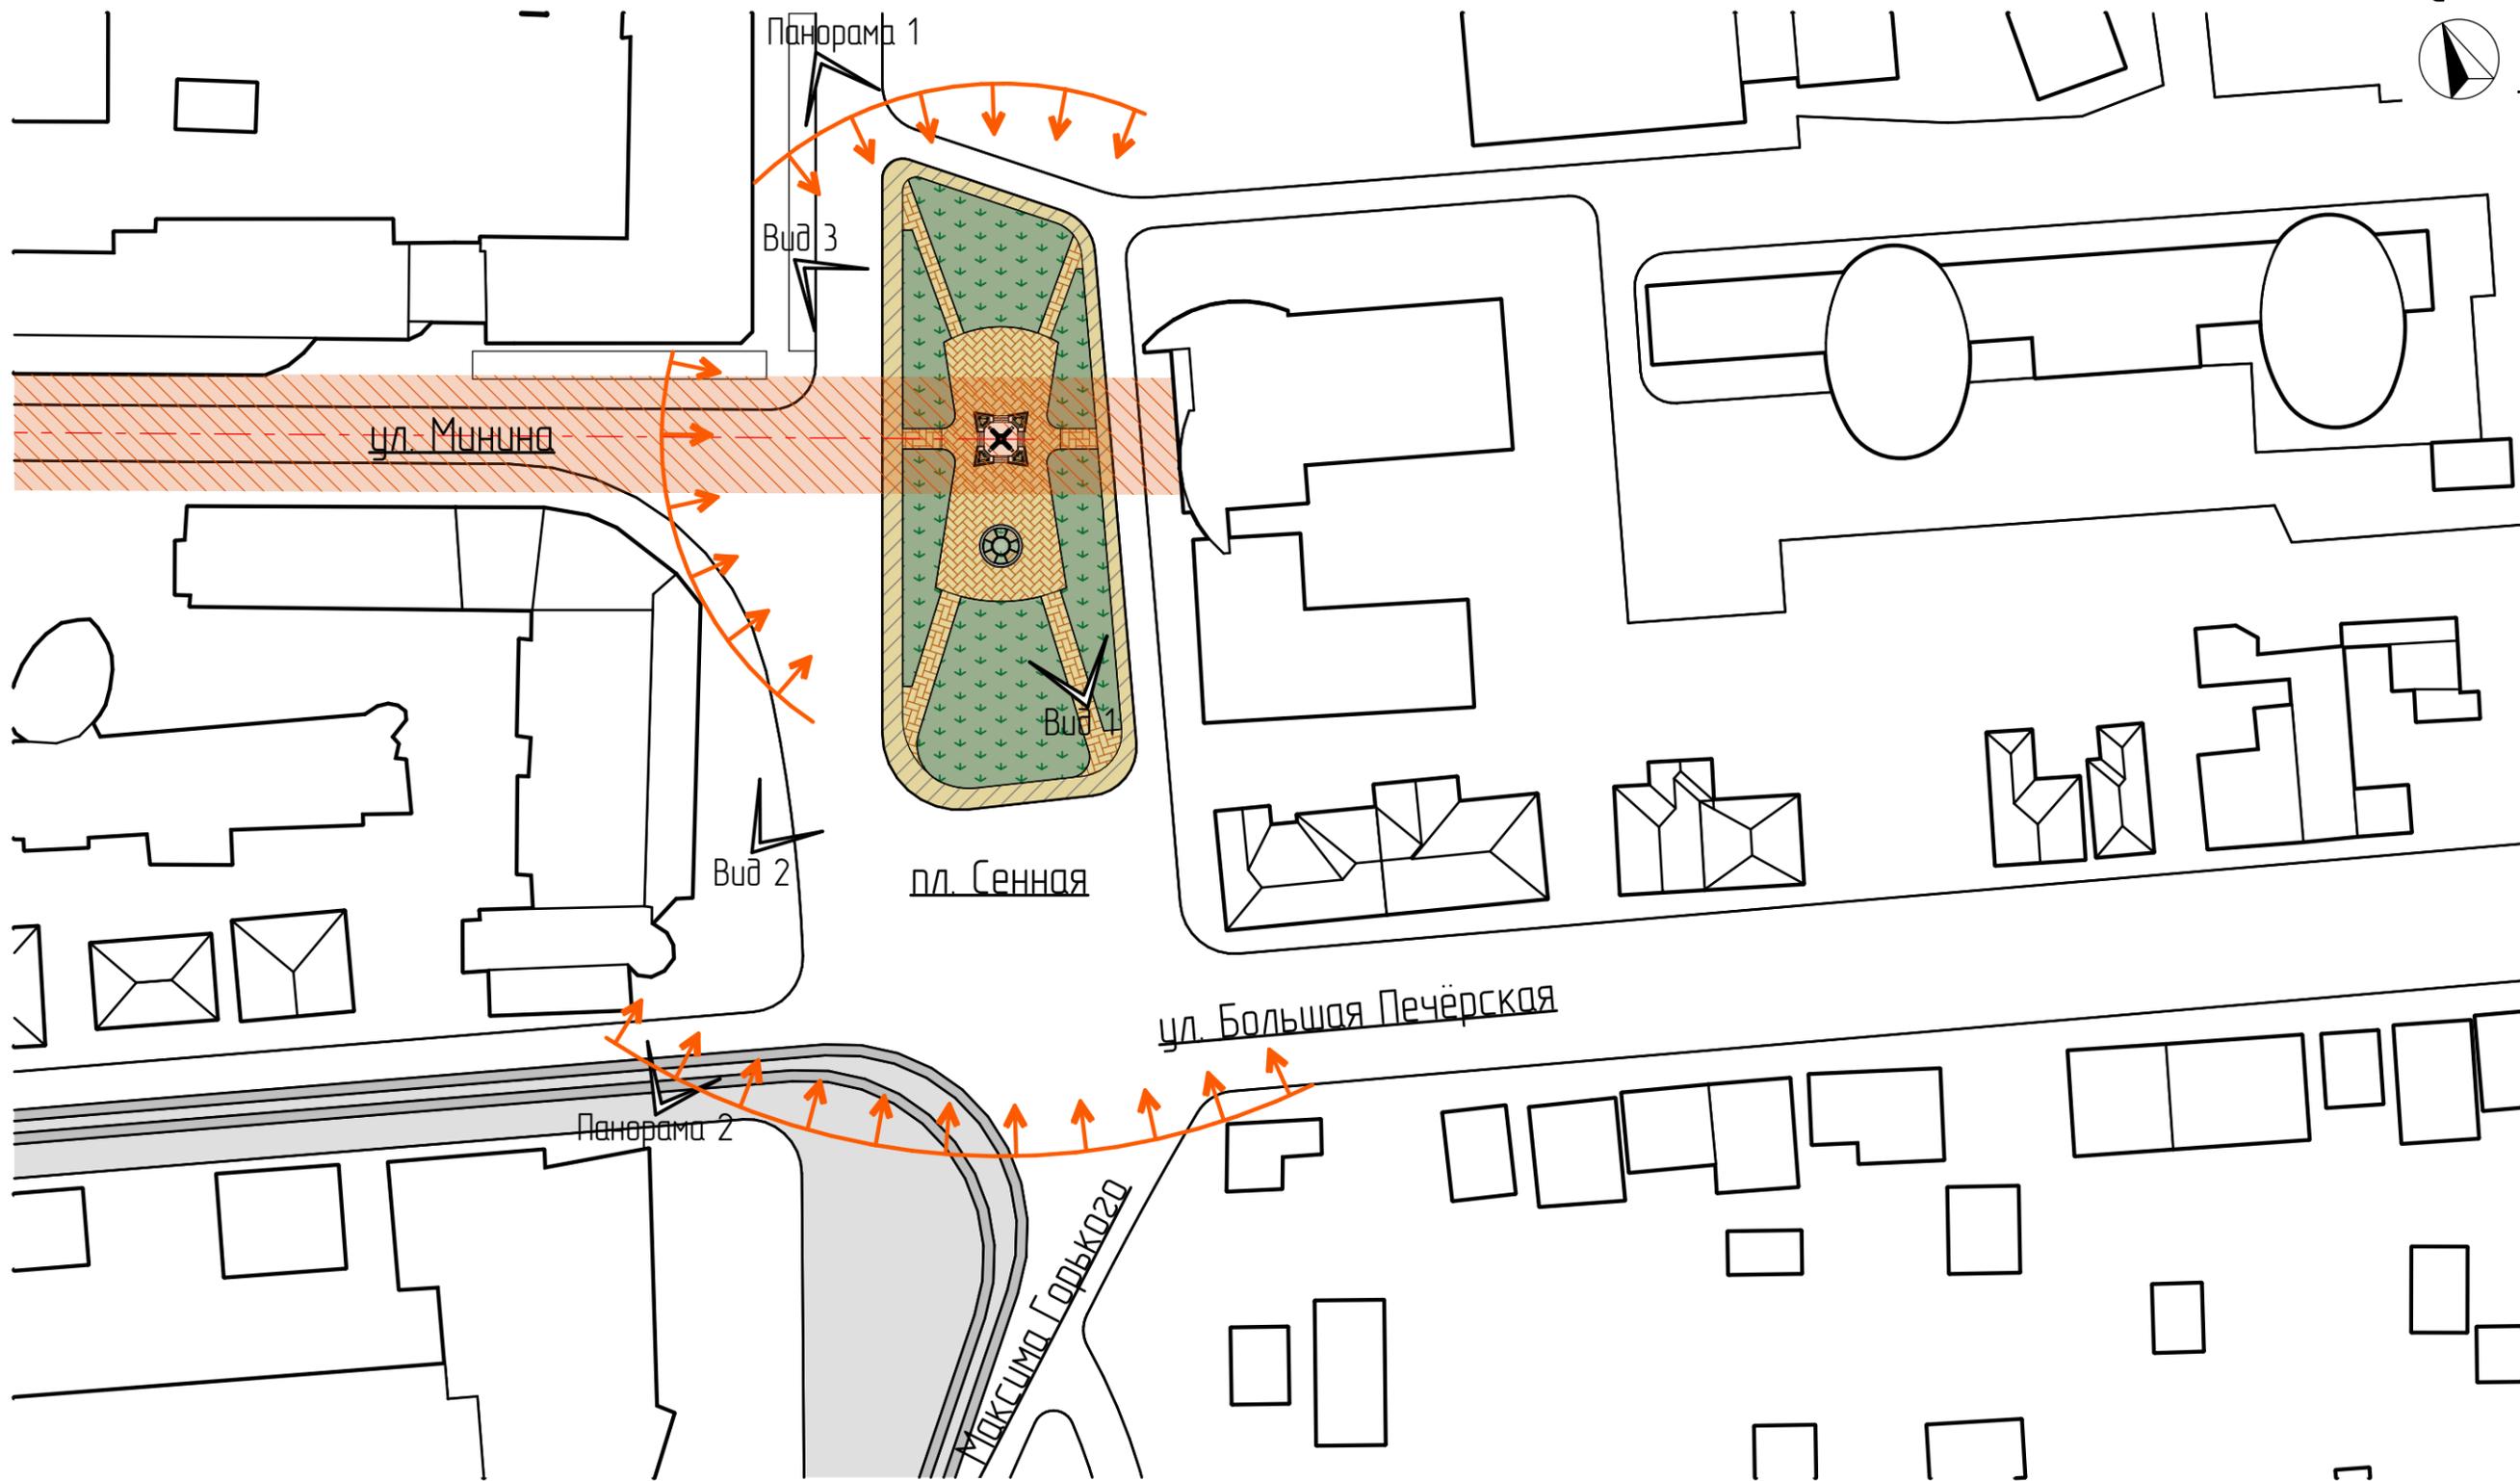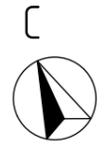

основные направления визуального восприятия



Коридор визуального восприятия по ул. Мичурина

						01-2017-AP			
						г. Нижний Новгород, пл. Сенная			
Изм.	Кол.уч.	Лист	№ док.	Подп.	Дата	Памятник "Пограничникам всех поколений посвящается"	Стадия	Лист	Листов
ГАП		Сундиев			06.17		П	4	
Разраб.		Сундиев			06.17	Схема визуального анализа	НОООВ "Нижегородский пограничник"		
Н. контр.									

Согласовано

Взам. инв. №	
Подп. и дата	
Инв. № подл.	

Общий вид памятника в застройке



Согласовано


Взам. инв. №

Подп. и дата


Инв. № подл.

						01-2017-AP			
						г. Нижний Новгород, пл. Сенная			
Изм.	Кол.уч.	Лист	№ док.	Подп.	Дата	Памятник "Пограничникам всех поколений посвящается"	Стадия	Лист	Листов
ГАП		Сундиев			06.17		П	5	
Разраб.		Сундиев			06.17	Общий вид сквера в застройке	НОООВ "Нижегородский пограничник"		
Н. контр.									

Развертка по ул. Верхне-Волжская набережная

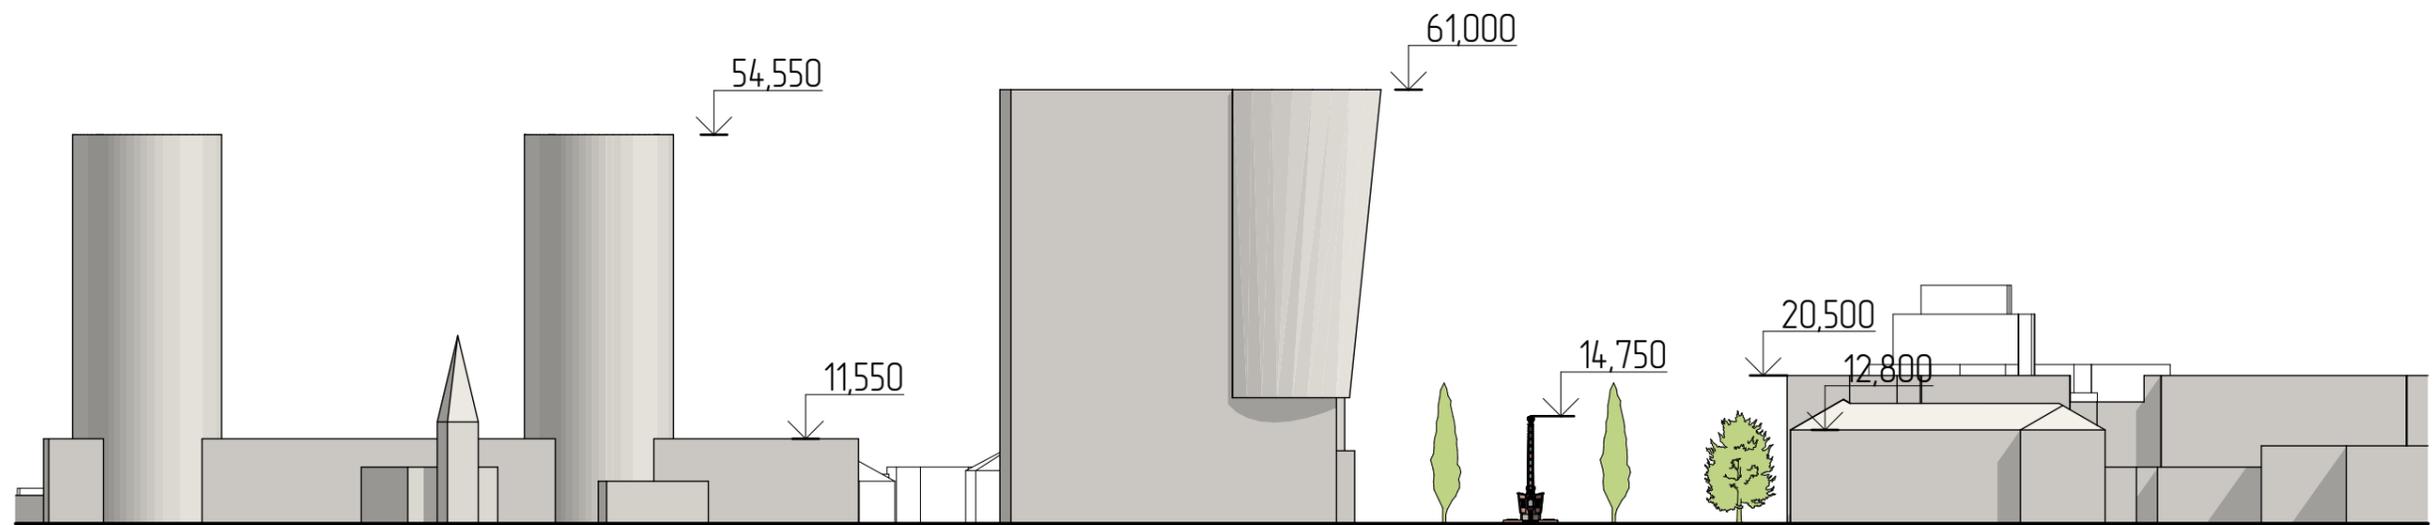

Развертка по ул. Б. Печёрская

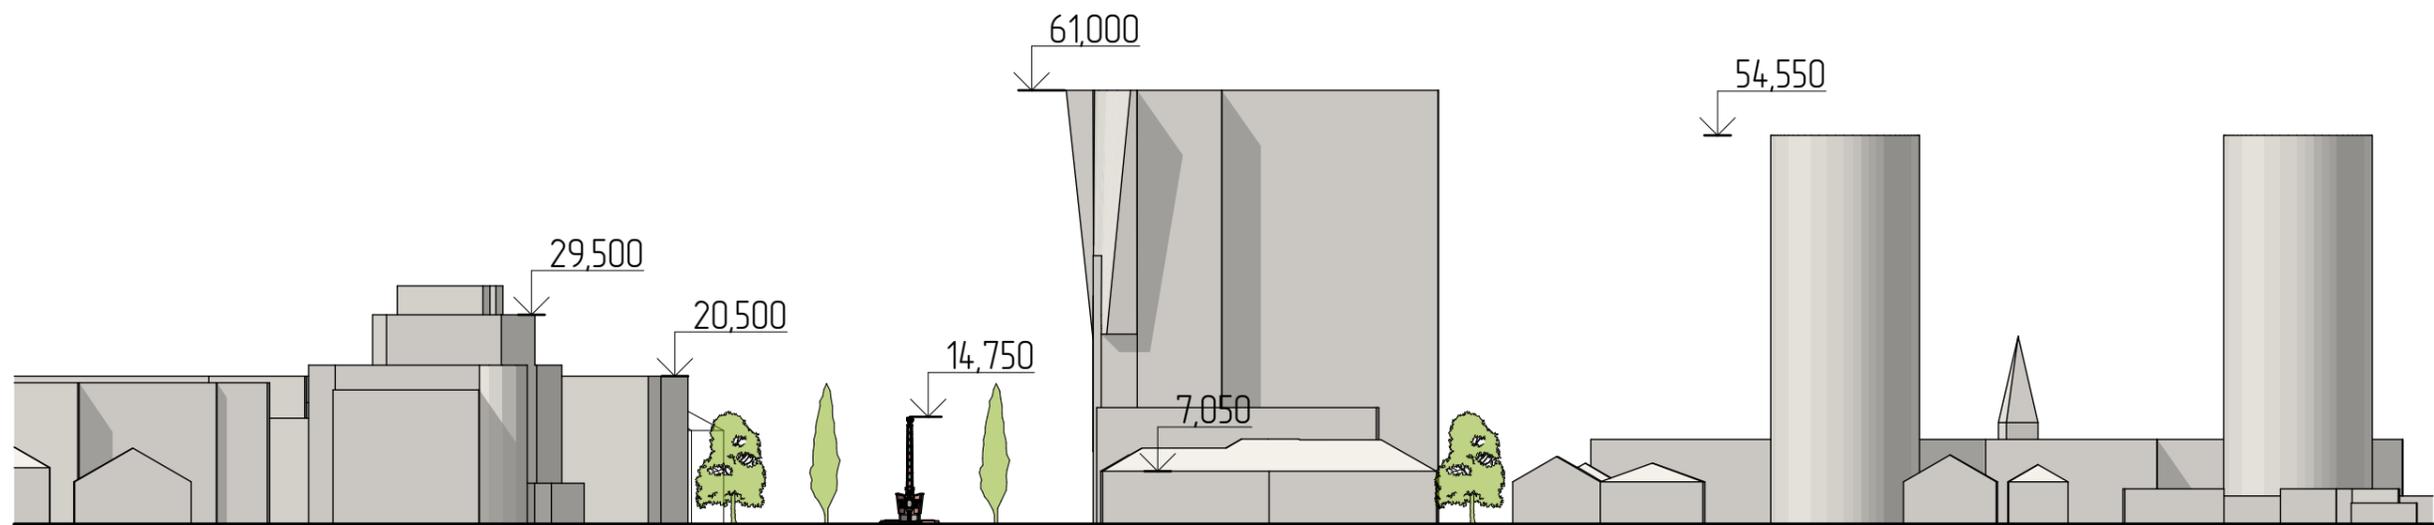

Согласовано

Взам. инв. №

Подл. и дата

Инв. № подл.

						01-2017-AP			
						г. Нижний Новгород, пл. Сенная			
Изм.	Кол.уч.	Лист	№ док.	Подп.	Дата	Памятник "Пограничникам всех поколений посвящается"	Стадия	Лист	Листов
ГАП		Сундиев			06.17		П	6	
Разраб.		Сундиев			06.17	Развертки	НОООВ "Нижегородский пограничник"		
Н. контр.									



Панорама 2



Согласовано

Взам. инв. №

Подл. и дата

Инв. № подл.

						01-2017-AP			
						г. Нижний Новгород, пл. Сенная			
Изм.	Кол.уч.	Лист	№ док.	Подп.	Дата	Памятник "Пограничникам всех поколений посвящается"	Стадия	Лист	Листов
ГАП		Сундиев			06.17		П	8	
Разраб.		Сундиев			06.17				
Н. контр.						Панорама 2	НОООВ "Нижегородский пограничник"		

Вид 1



Согласовано

Взам. инв. №

Подп. и дата

Инв. № подл.

						01-2017-AP			
						г. Нижний Новгород, пл. Сенная			
Изм.	Кол.уч.	Лист	№ док.	Подп.	Дата	Памятник "Пограничникам всех поколений посвящается"	Стадия	Лист	Листов
ГАП		Сундиев			06.17		П	9	
Разраб.		Сундиев			06.17				
Н. контр.						Вид 1	НОООВ "Нижегородский пограничник"		

Вид 2



Согласовано

Взам. инв. №


Подп. и дата

Инв. № подл.


						01-2017-AP			
						г. Нижний Новгород, пл. Сенная			
Изм.	Кол.уч.	Лист	№ док.	Подп.	Дата	Памятник "Пограничникам всех поколений посвящается"	Стадия	Лист	Листов
	ГАП	Сундиев			06.17		П	10	
	Разраб.	Сундиев			06.17				
	Н. контр.					Вид 2	НОООВ "Нижегородский пограничник"		



План на отн 1,00

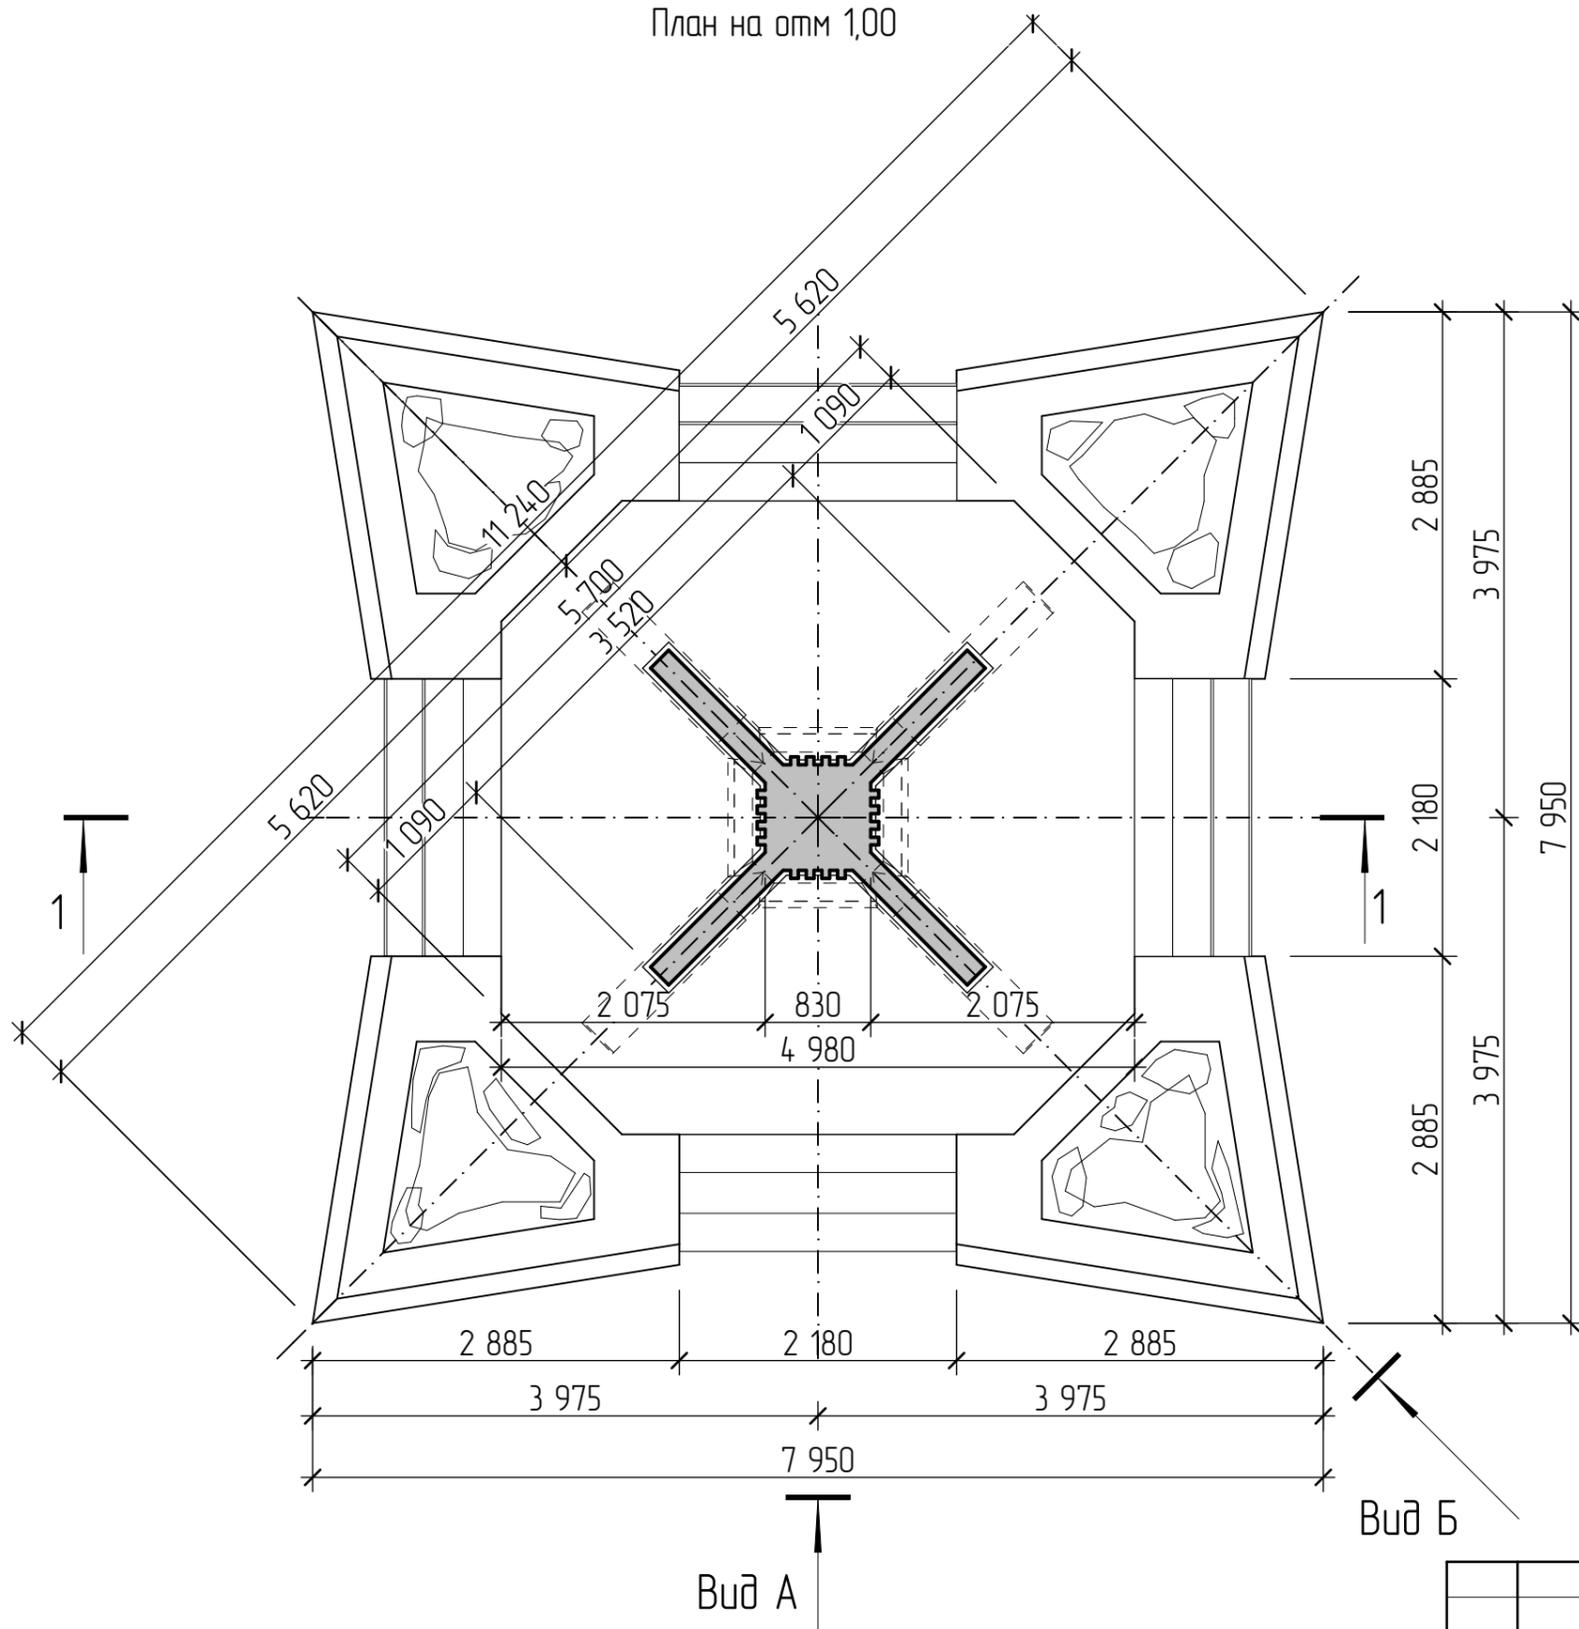

Общий вид

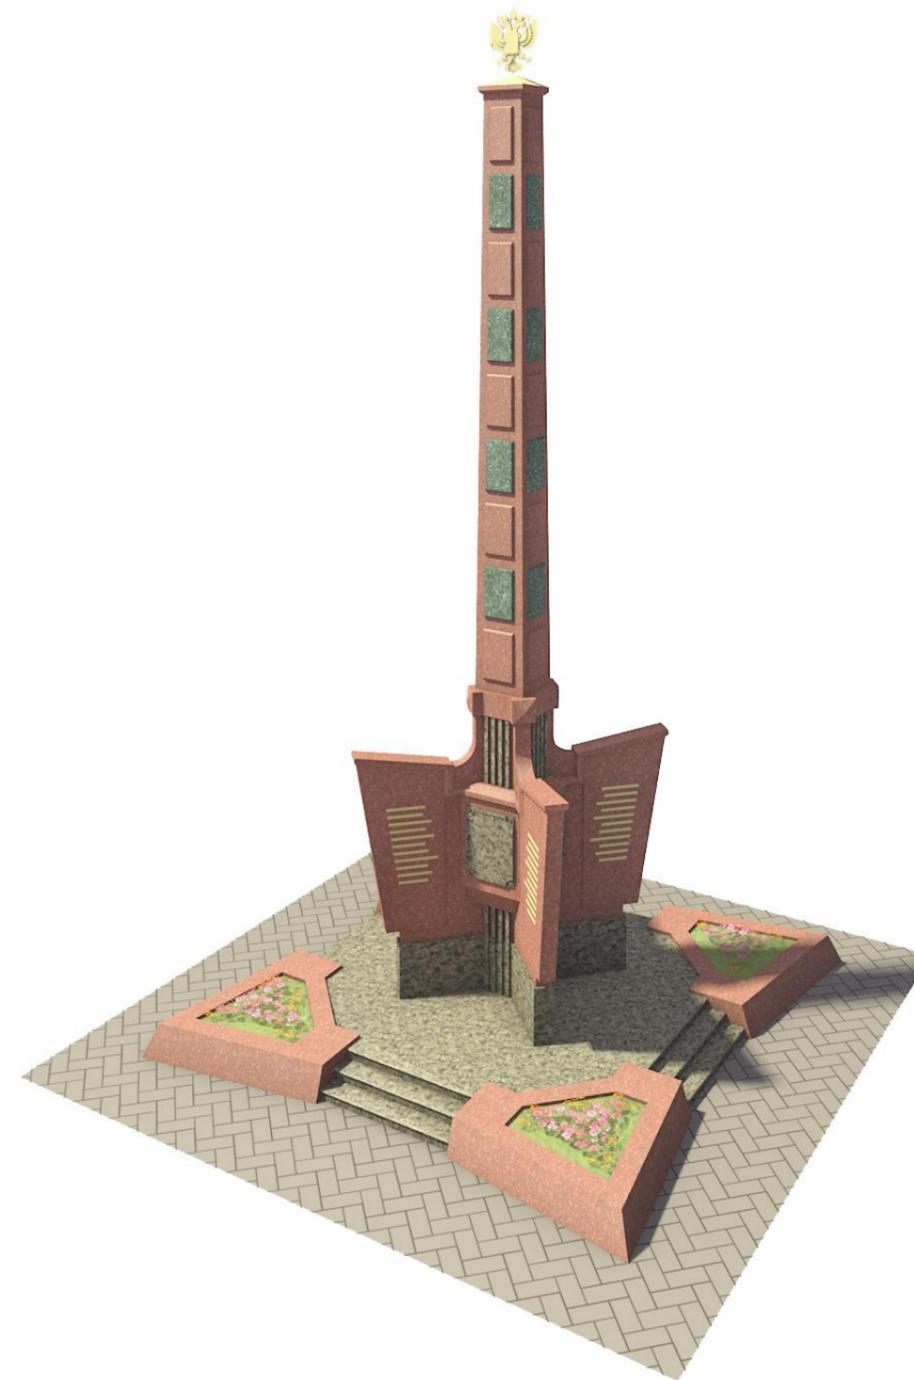

Согласовано

Взам. инв. №

Подп. и дата

Инв. № подл.






Вид Б

Вид А

						01-2017-AP			
						г. Нижний Новгород, пл. Сенная			
Изм.	Кол.уч.	Лист	№ док.	Подп.	Дата	Памятник "Пограничникам всех поколений посвящается"	Стадия	Лист	Листов
ГАП		Сундиев			06.17		П	12	
Разраб.		Сундиев			06.17	План, общий вид	НОООВ "Нижегородский пограничник"		
Н. контр.									

Вид А

2-2

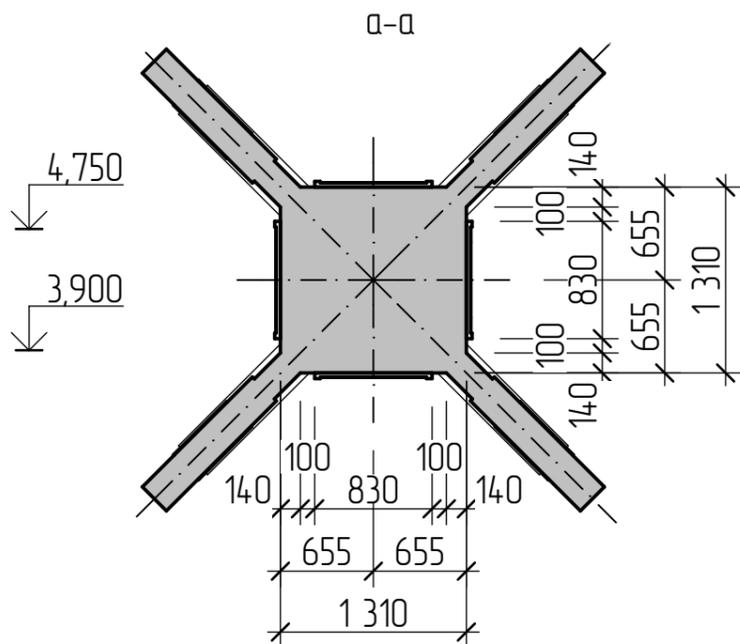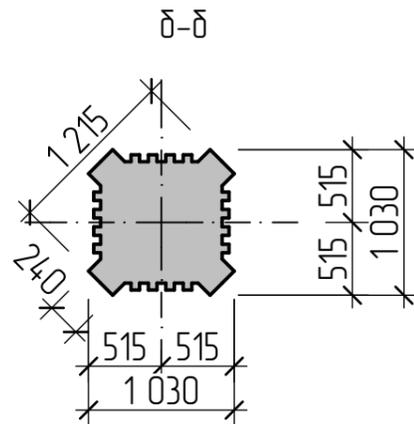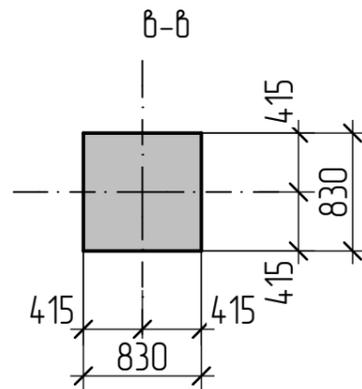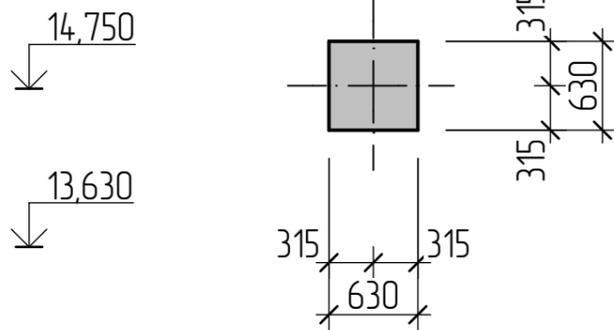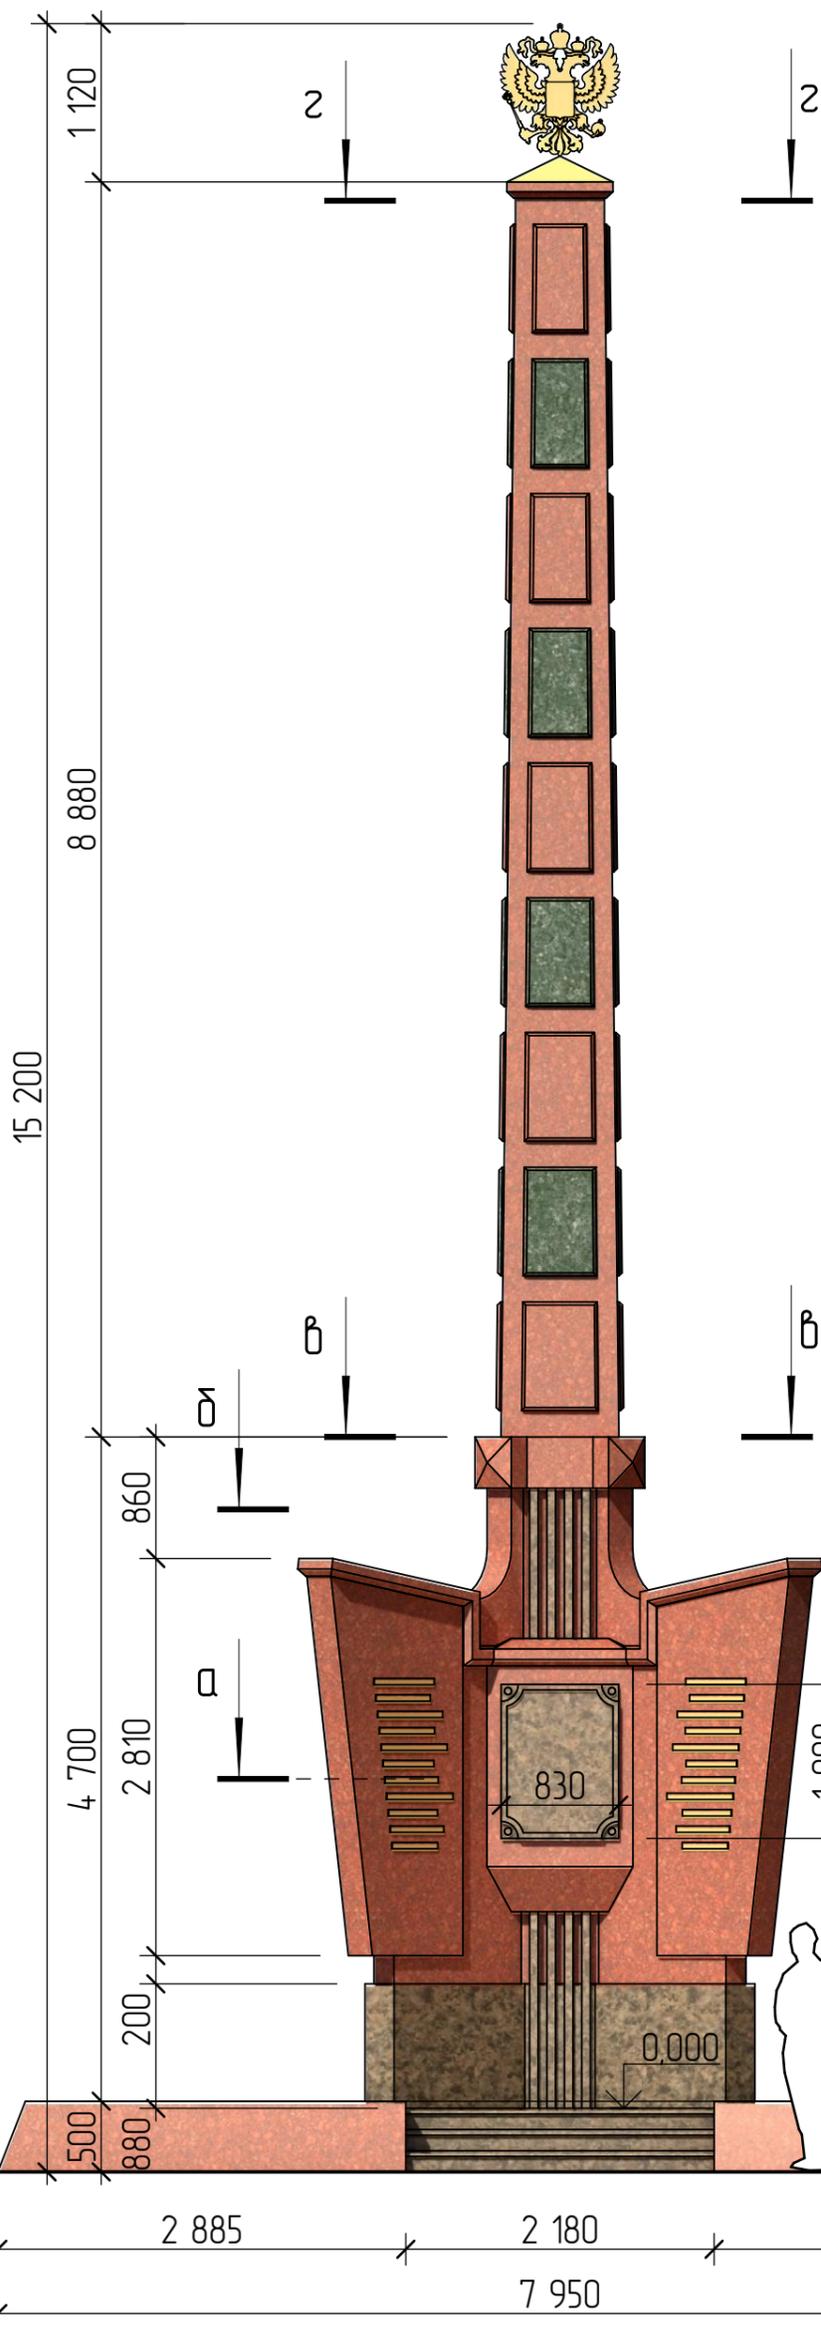


Согласовано

Взам. инв. №	
Подп. и дата	
Инв. № подл.	

Изм.	Кол.уч.	Лист	№ док.	Подп.	Дата
ГАП		Сундиев			06.17
Разраб.		Сундиев			06.17
Н. контр.					

01-2017-AP		
г. Нижний Новгород, пл. Сенная		
Памятник "Пограничникам всех поколений посвящается"	Стадия	Лист
	П	13
Вид А, М 1:50. Сечения а-а, д-д, б-б, з-з	НОООВ "Нижегородский пограничник"	


Вид Б

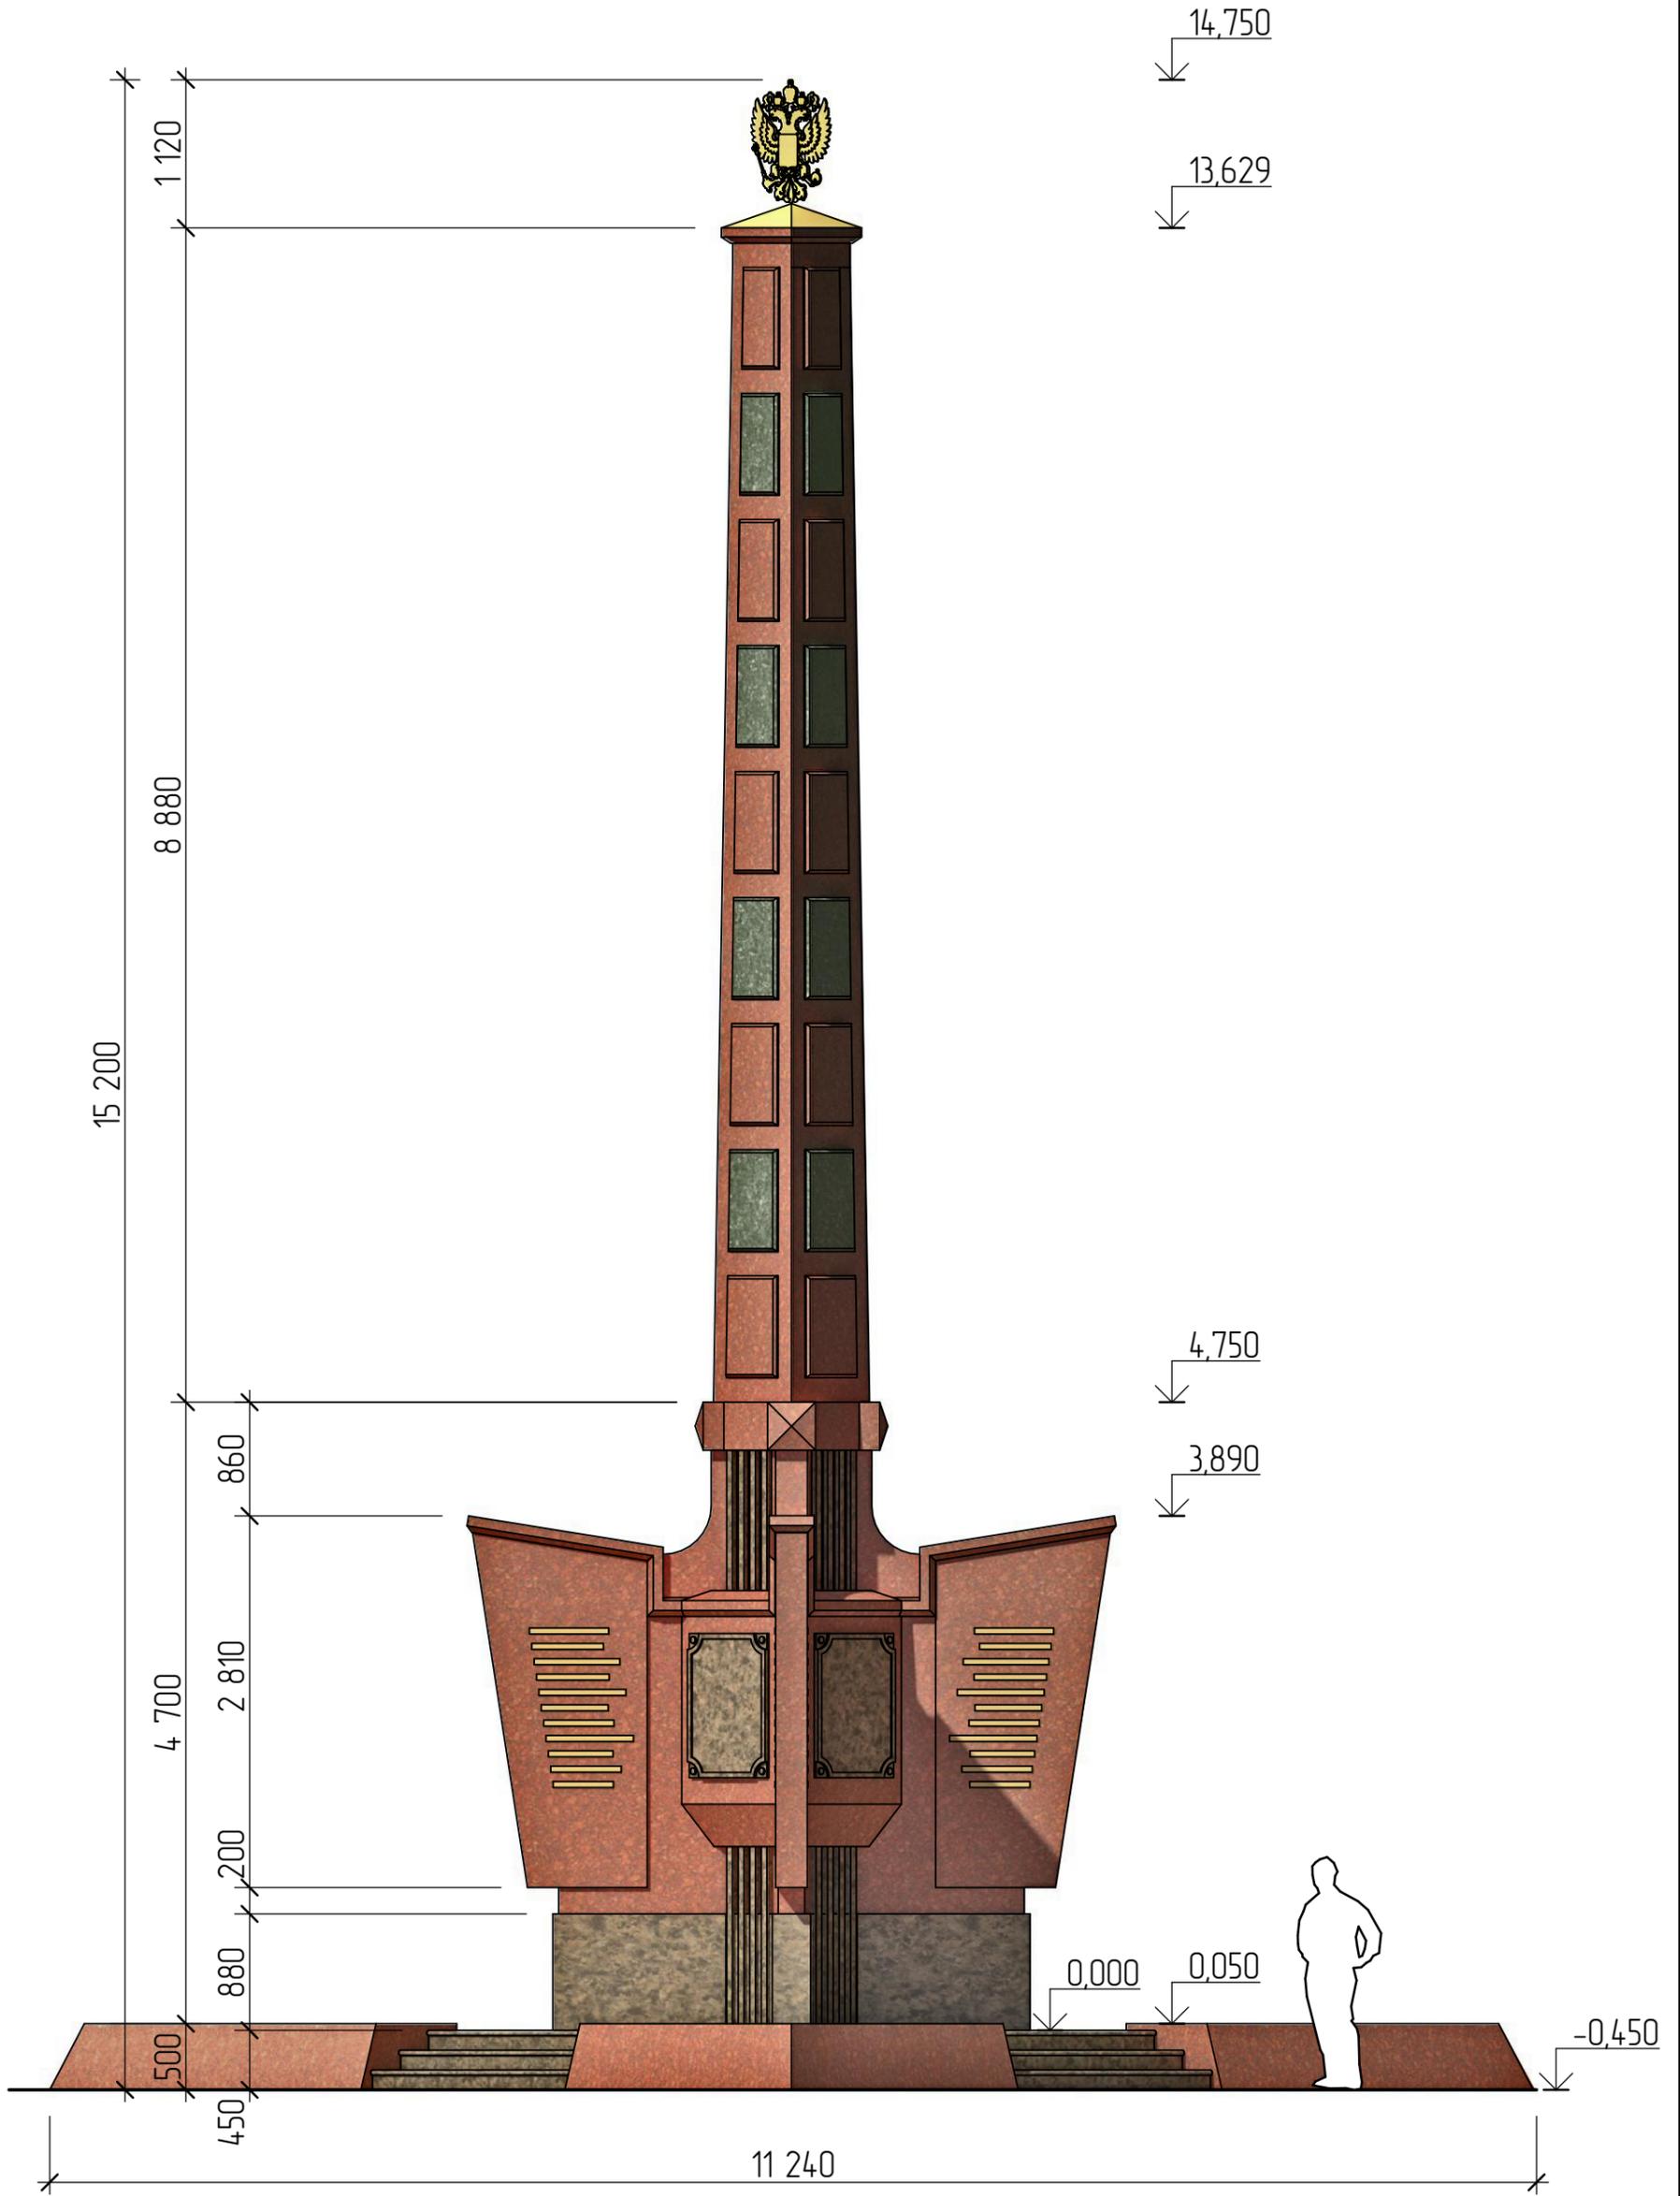

Согласовано					
Взам. инв. №					
Подп. и дата					
Инв. № подл.					

						01-2017-AP			
						г. Нижний Новгород, пл. Сенная			
Изм.	Кол.уч.	Лист	№ док.	Подп.	Дата	Памятник "Пограничникам всех поколений посвящается"	Стадия	Лист	Листов
ГАП		Сундиев			06.17		П	14	
Разраб.		Сундиев			06.17				
Н. контр.						Вид Б. М 1:50	НОООВ "Нижегородский пограничник"		


Разрез 1-1

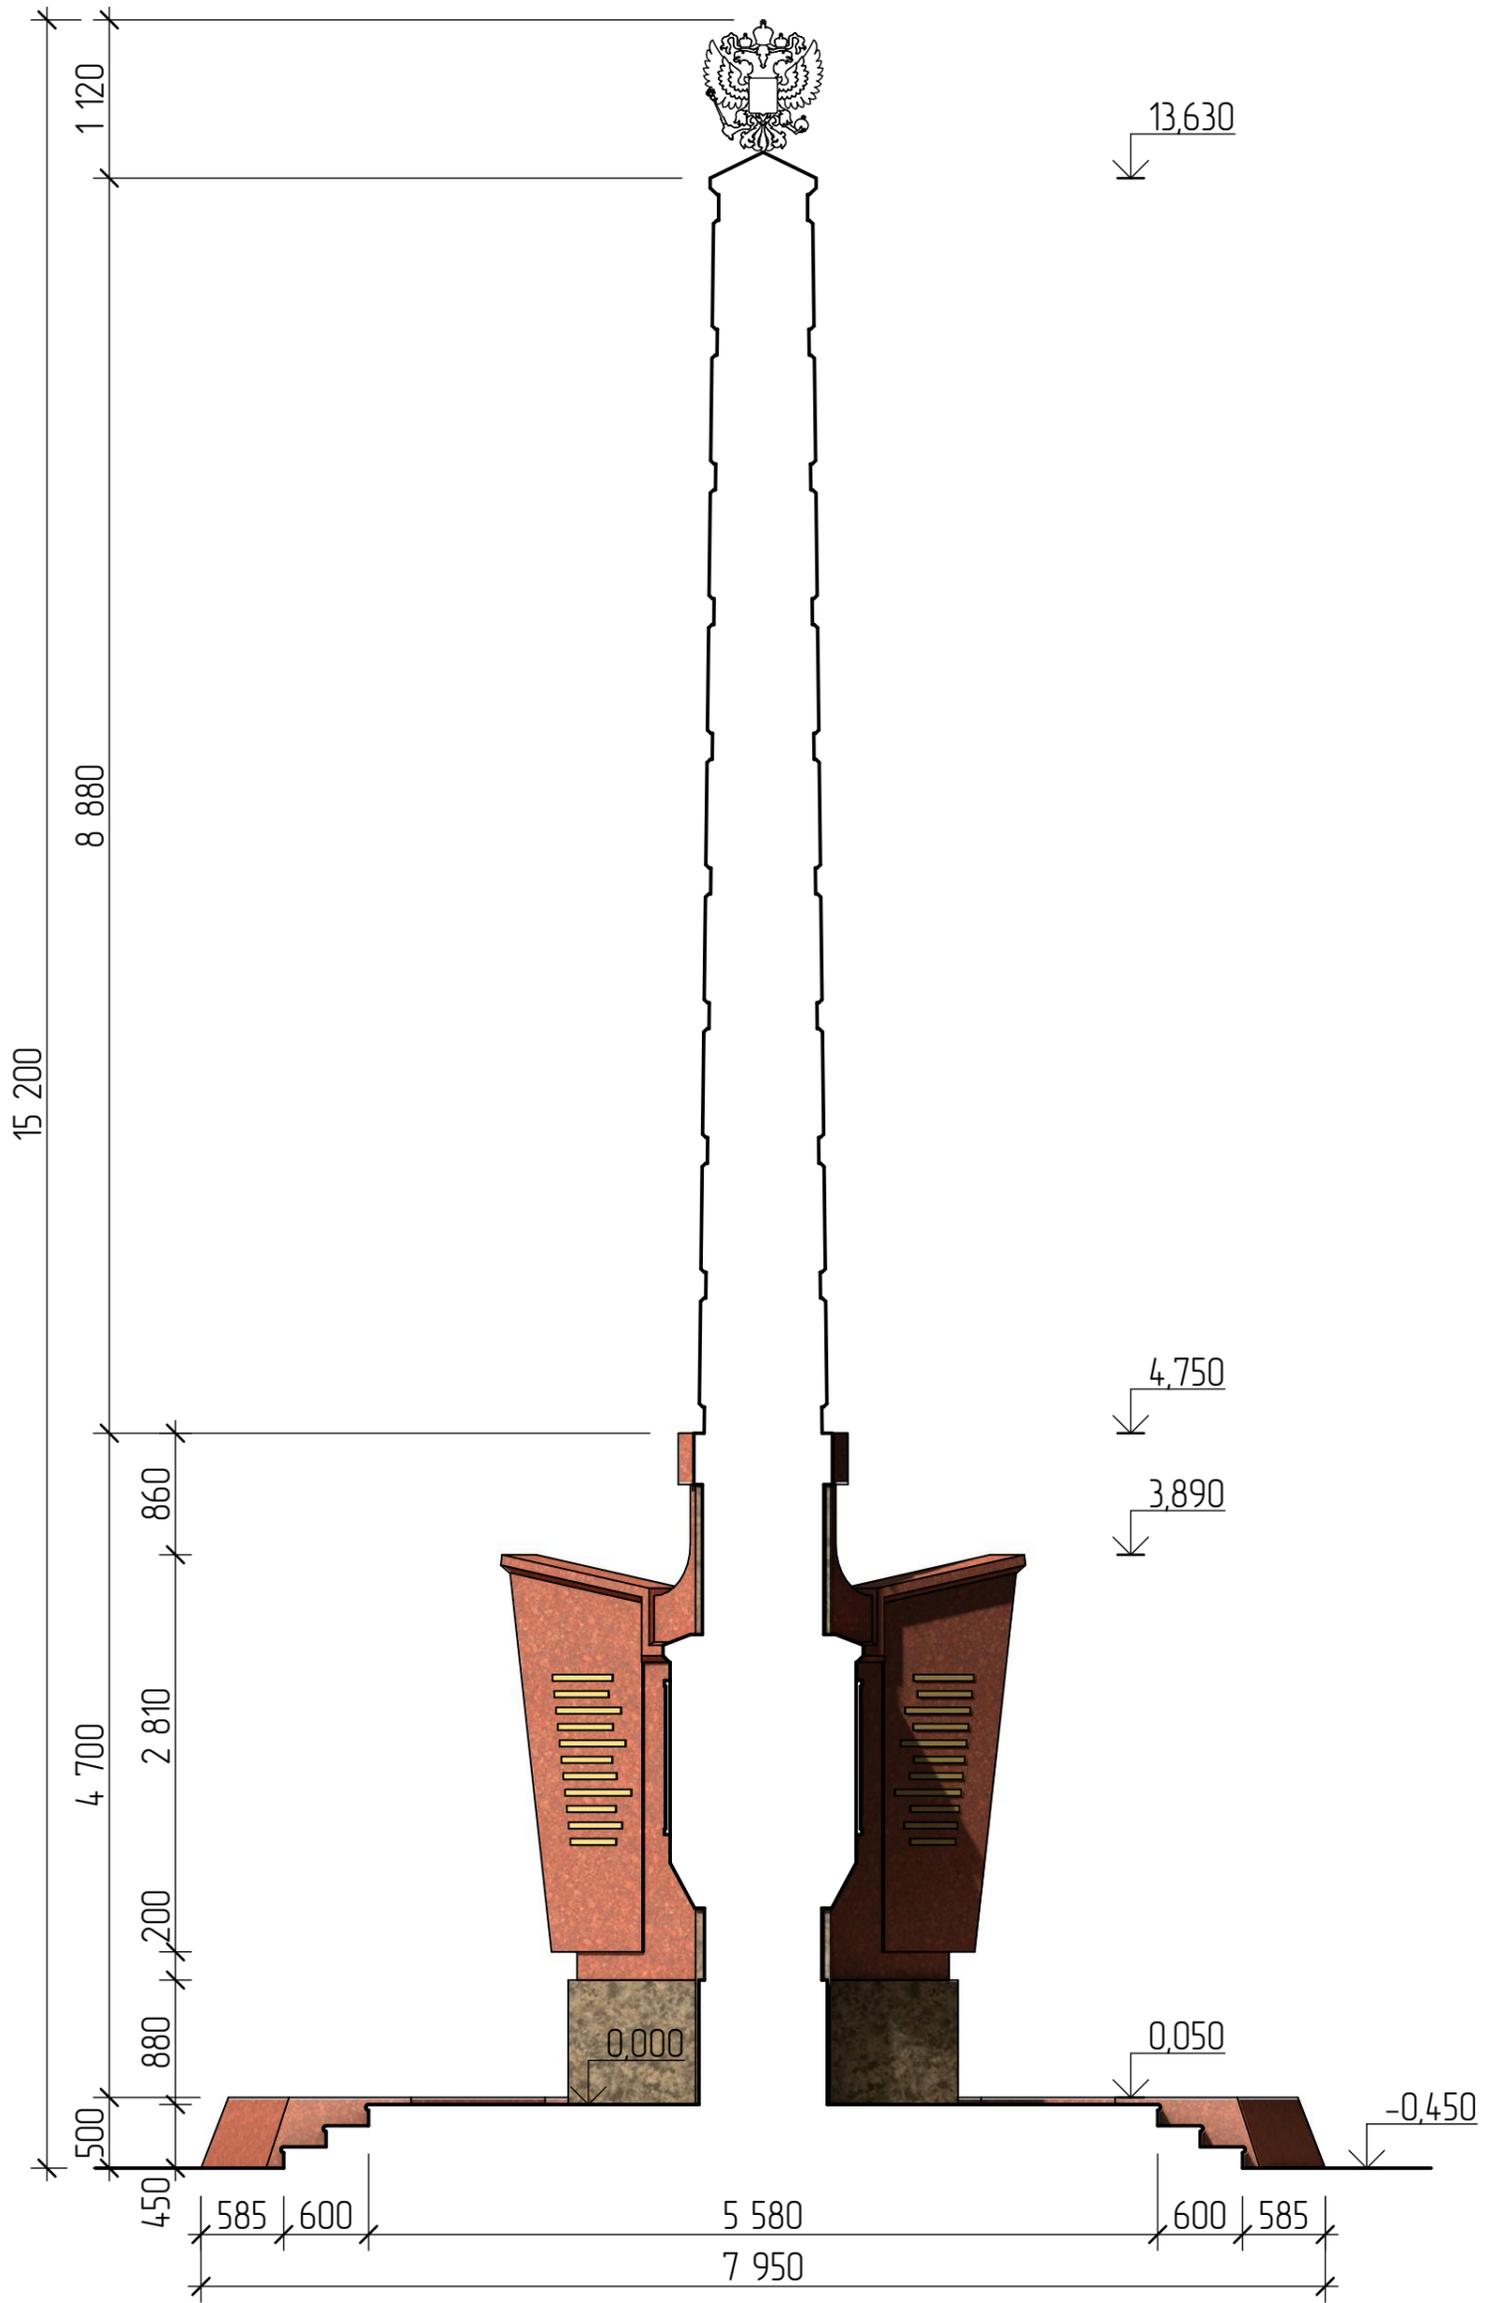

Согласовано			
Изм. № подл.			
Взам. инв. №			
Подп. и дата			

						01-2017-AP			
						г. Нижний Новгород, пл. Сенная			
Изм.	Кол.уч.	Лист	№ док.	Подп.	Дата	Памятник "Пограничникам всех поколений посвящается"	Стадия	Лист	Листов
ГАП		Сундиев			06.17		П	15	
Разраб.		Сундиев			06.17	Разрез 1-1. М 1:50	НОООВ "Нижегородский пограничник"		
Н. контр.									

План клумбы

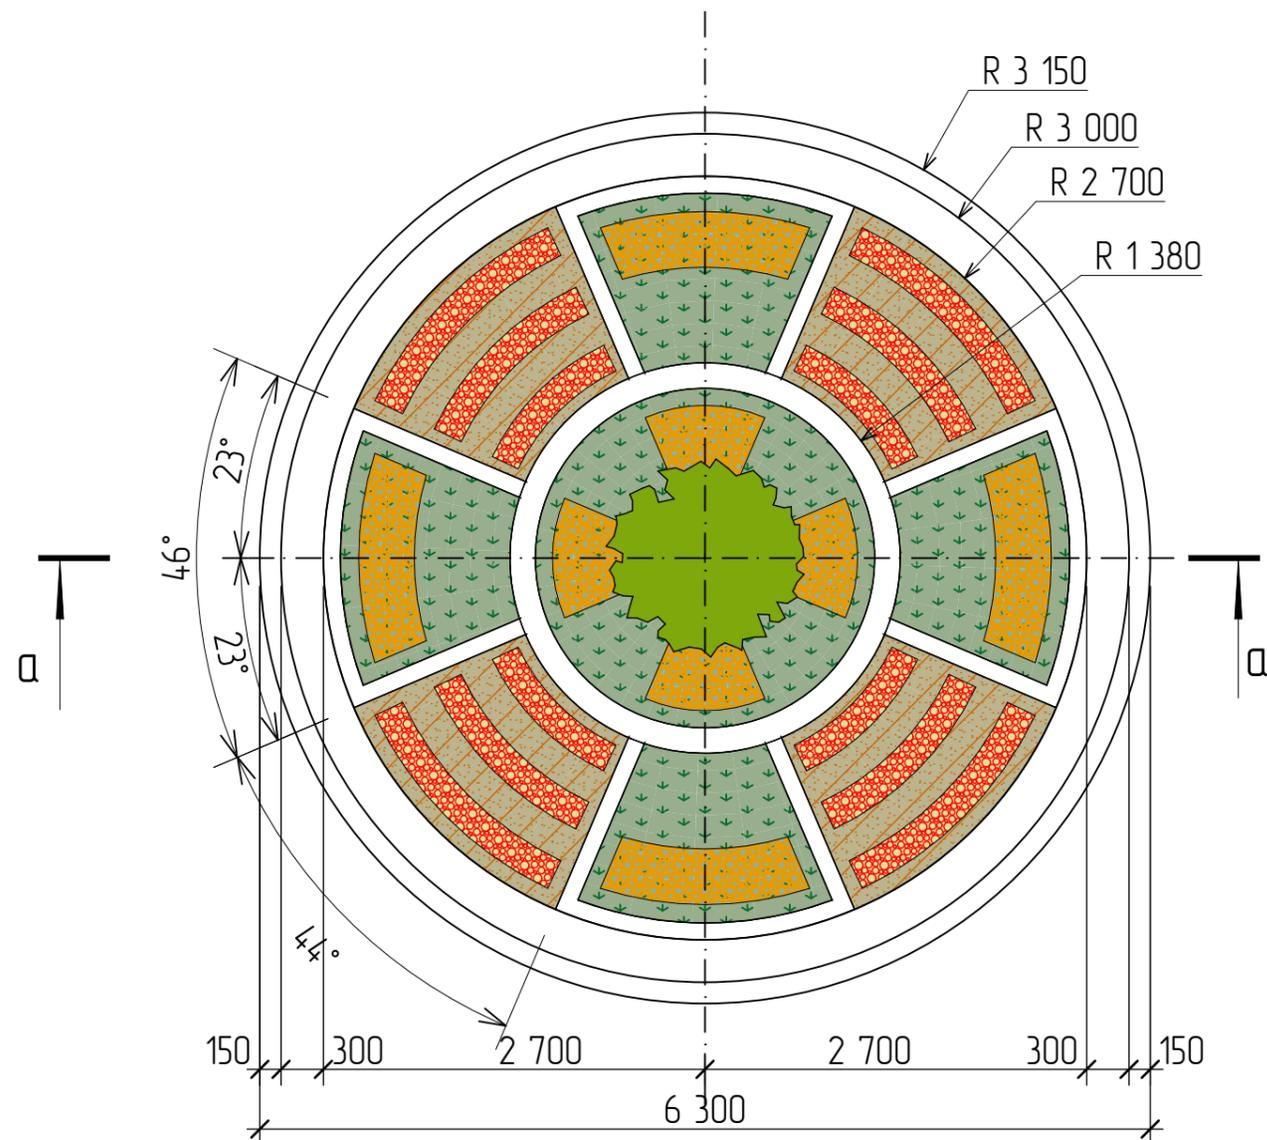

Общий вид клумбы




Условные обозначения




Мульчированный грунт



Газон

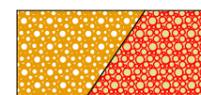


Цветники

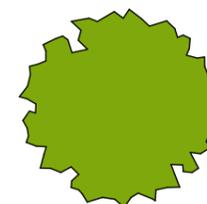

Кустовое озеленение

Сечение а-а

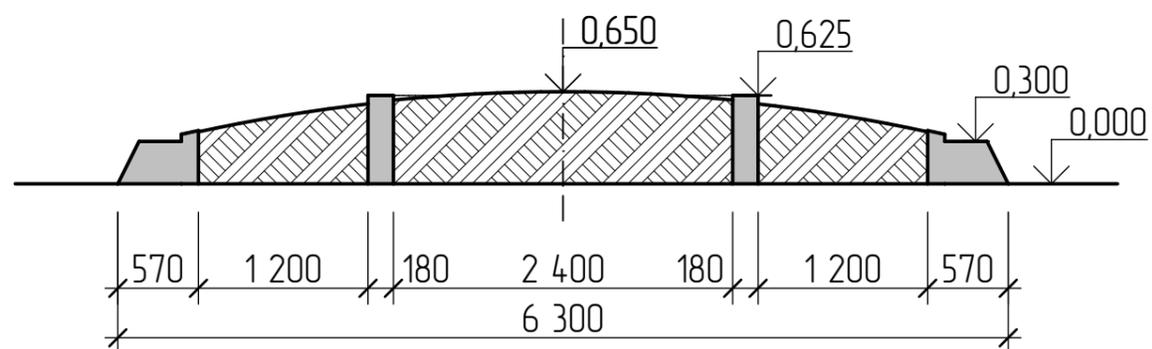

Согласовано

Взам. инв. №

Подп. и дата

Инв. № подл.

						01-2017-AP			
						г. Нижний Новгород, пл. Сенная			
Изм.	Кол.уч.	Лист	№ док.	Подп.	Дата	Памятник "Пограничникам всех поколений посвящается"	Стадия	Лист	Листов
	ГАП		Сундиев		06.17		П	16	
	Разраб.		Сундиев		06.17				
	Н. контр.					Клумба	НОООВ "Нижегородский пограничник"		